

### ARCHIV


RF: 22.08 m<sup>2</sup>  
RH: 2.45 m

<b>-1.02</b>	-3.04
	-3.04

### ARCHIV

RF: 17.05 m<sup>2</sup>  
RH: 2.61 m

<b>-1.03</b>	-3.04
	-3.04

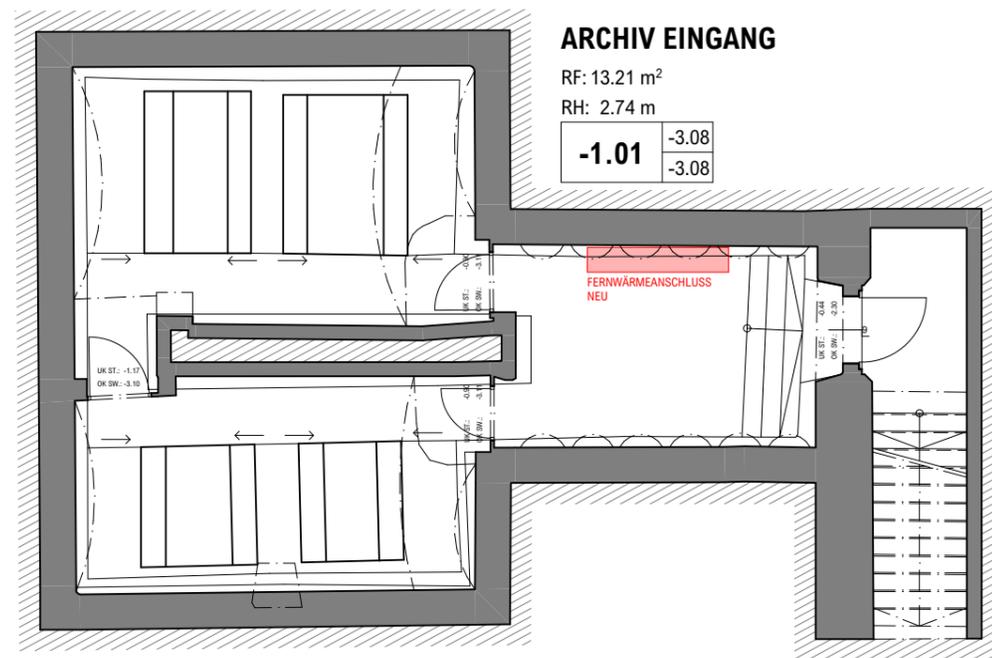

#### ACHTUNG BEI BAUEINGABE AUFLAGEN MÖGLICH!

- BRANDSCHUTZ! SGV  
TREPPENHAUS ALS FLUCHTWEG | GESCHLOSSEN
- SICHERHEIT: GELÄNDER

#### OFFENE FRAGEN:

- ANSCHLUSS FERNWÄRMEVERBUND SCHNOTTWIL
- TECHNIKRAUM IM UG?
- HEIZUNG: RADIATOREN | BODENHEIZUNG

BAUVORHABEN:

**23XX UMBAU GEMEINDEHAUS SCHNOTTWIL**  
GB 151 | BERNSTRASSE 11 | 3253 SCHNOTTWIL

PLANTITEL:

**Grundrisse UG**

AUFTRAGGEBER:

**EINWOHNERGEMEINDE SCHNOTTWIL**  
BERNSTRASSE 11 | 3253 SCHNOTTWIL

MASSSTAB:

**1:100**

PLANNUMMER:

**A3**

PLANVERFASSER:

**KOBI ARCHITEKTUR AG**  
SCHORENWEG 150 | 4585 BIEZWIL

GEZEICHNET:

**CB**

DATUM:

**29.06.2023**