


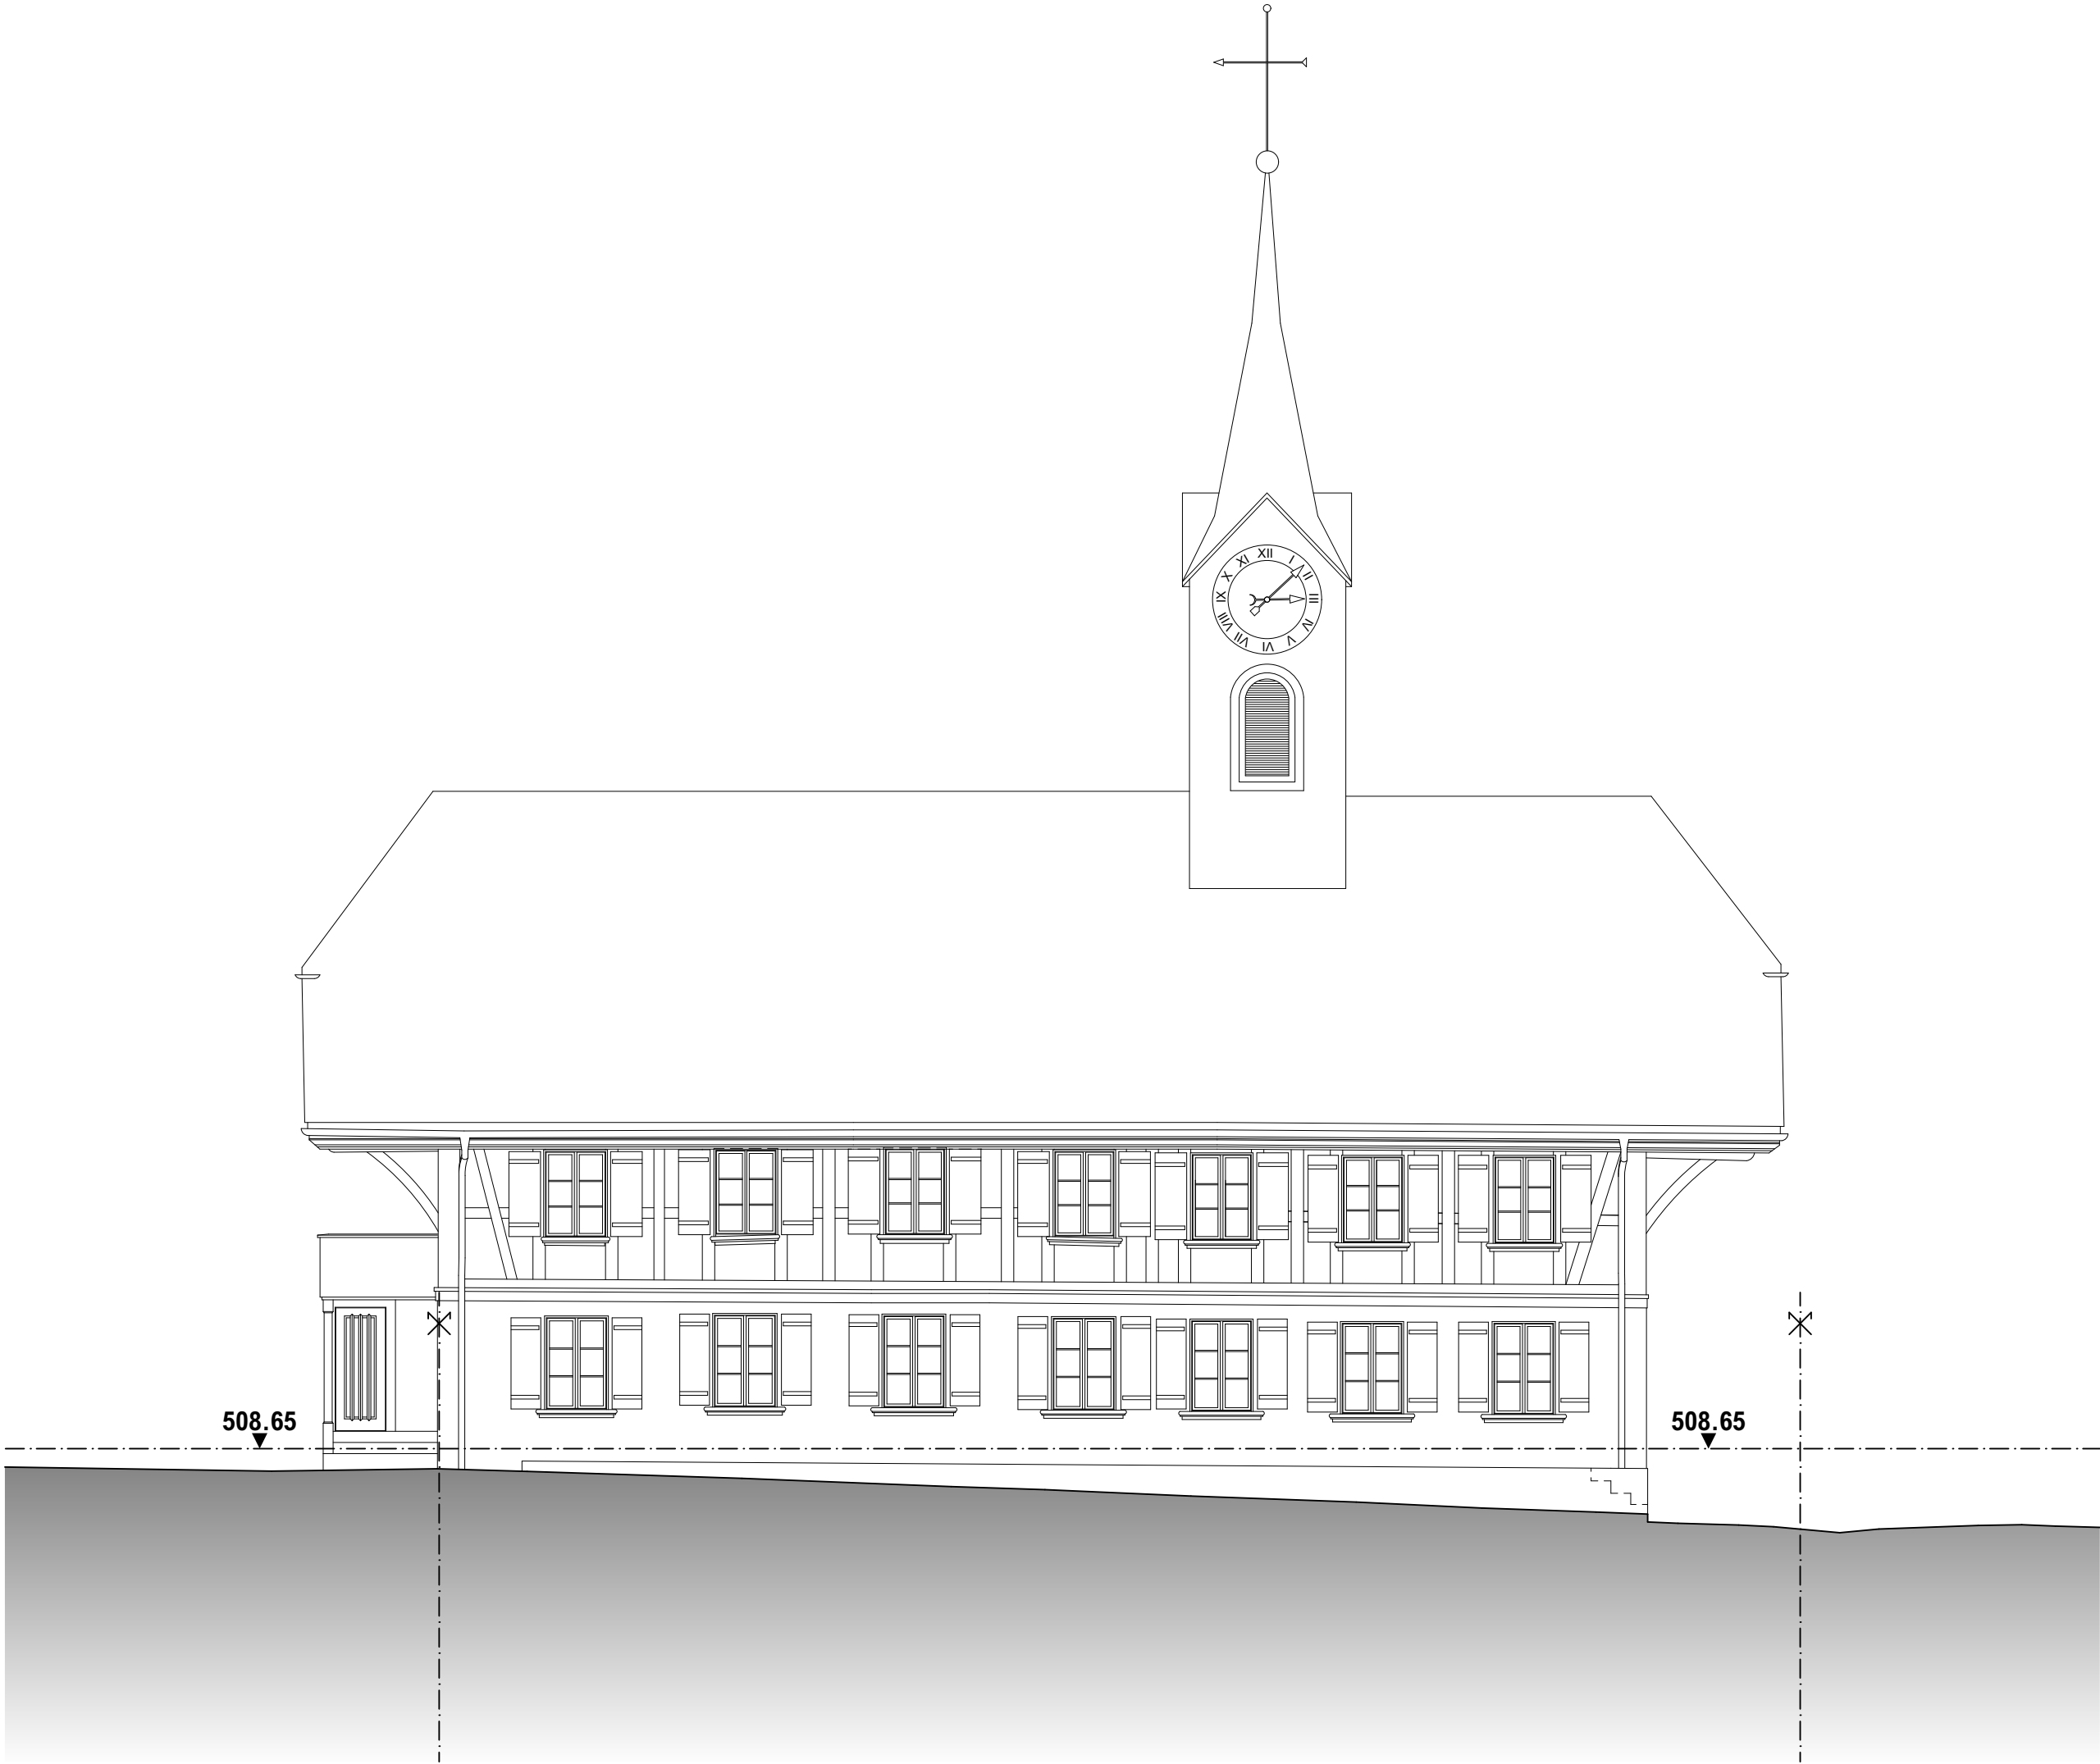

BAUVORHABEN:

23XX UMBAU GEMEINDEHAUS SCHNOTTWIL  
GB 151 | BERNSTRASSE 11 | 3253 SCHNOTTWIL

PLANTITEL:

Fassade Nord

AUFTRAGGEBER:

EINWOHNERGEMEINDE SCHNOTTWIL  
BERNSTRASSE 11 | 3253 SCHNOTTWIL

MASSSTAB:

1:100

PLANVERFASSTER:

KOBI ARCHITEKTUR AG  
SCHORENWEIG 150 | 4585 BIEZWIL

GEZEICHNET:

DATUM: