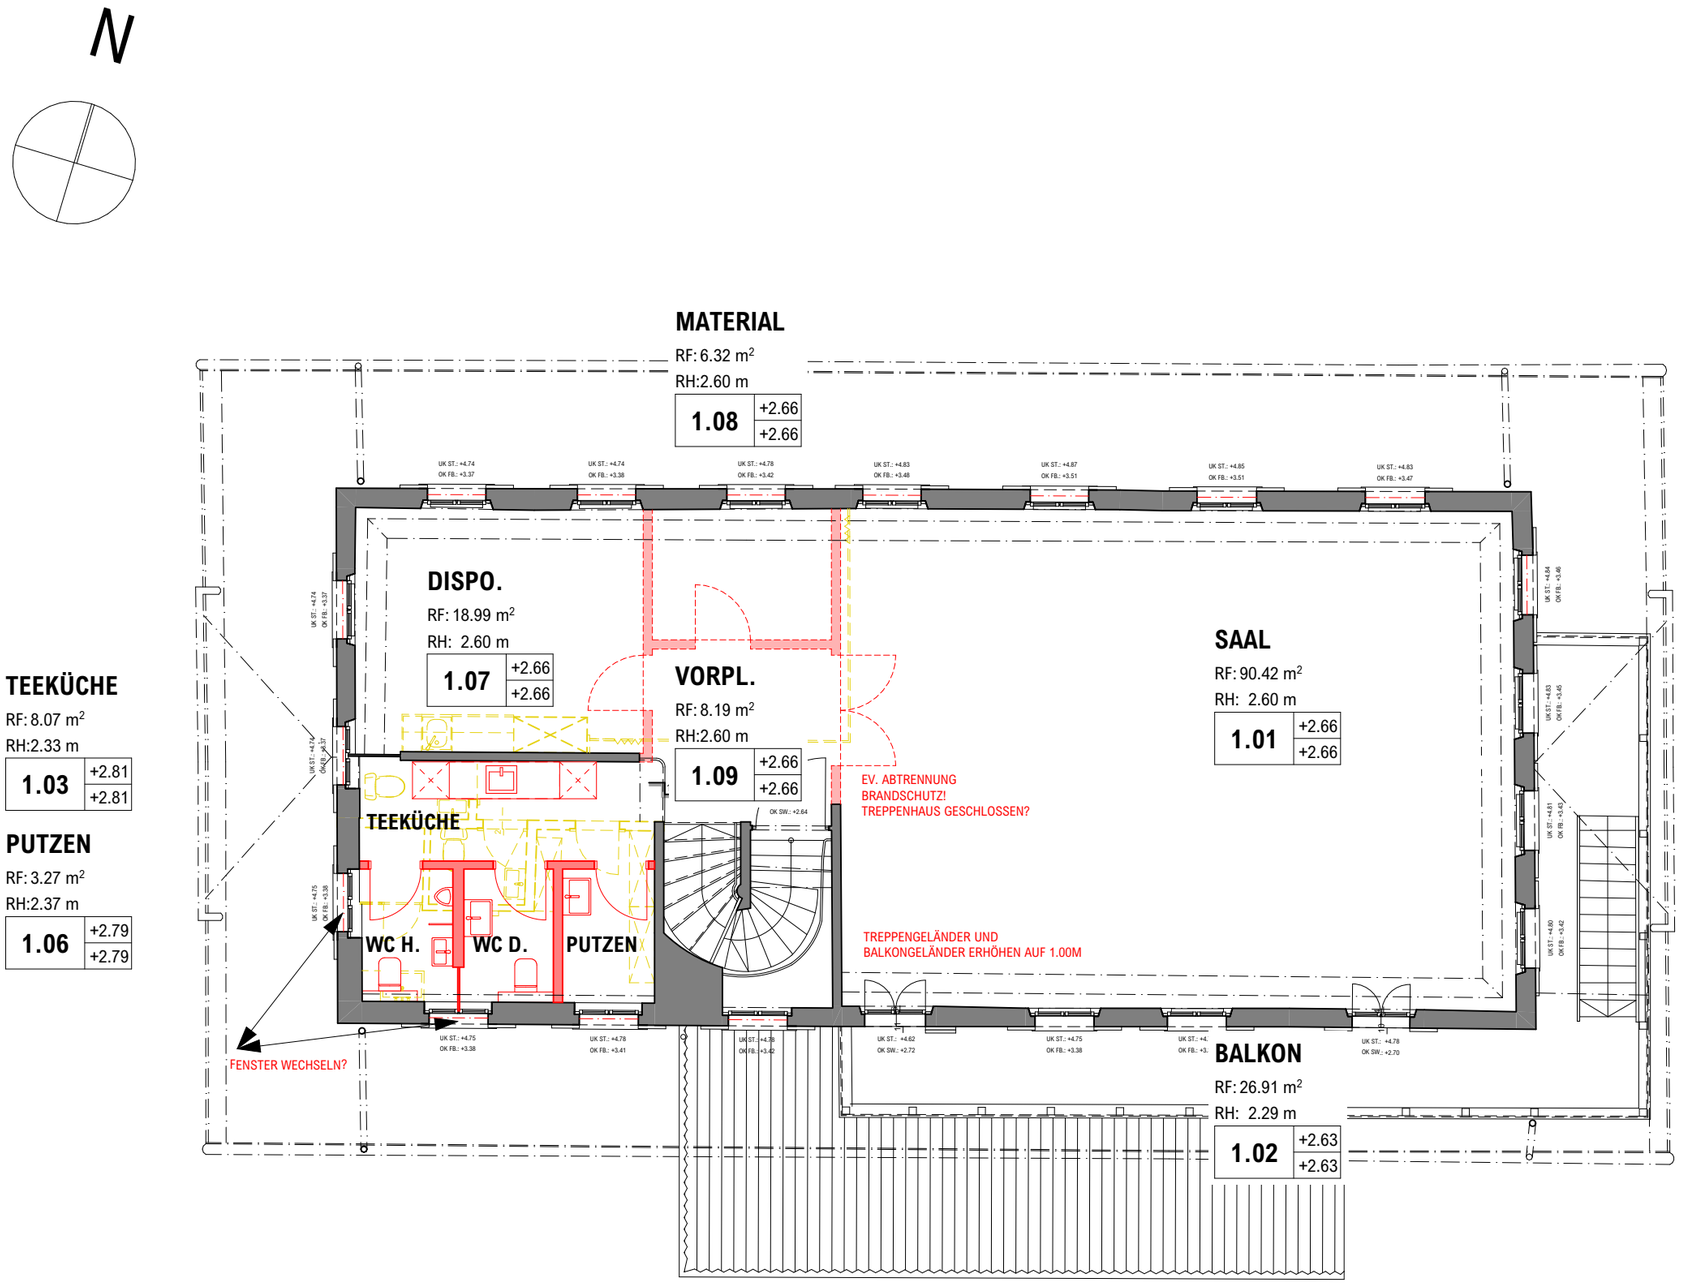

TEEKÜCHE
RF: 8.07 m²
RH:2.33 m
1.03 +2.81 +2.81

WC H.
RF: 3.27 m²
RH:2.36 m
1.04 +2.79 +2.79

WC D.
RF: 3.21 m²
RH:2.37 m
1.05 +2.79 +2.79

PUTZEN
RF: 3.27 m²
RH:2.37 m
1.06 +2.79 +2.79

ACHTUNG BEI BAUEINGABE AUFLAGEN MÖGLICH!
- BRANDSCHUTZ! SGV
  TREPPENHAUS ALS FLUCHTWEG | GESCHLOSSEN
- SICHERHEIT: GELÄNDER UND ABSTURZSICHERUNGEN
- PROCAP: ROLLSTUHLGÄNGIGKEIT

OFFENE FRAGEN:
- KOSTEN | NUTZEN
- HEIZUNG: RADIATOREN | BODENHEIZUNG
- BETRIEB WÄREND UMBAU?
- ETAPPEN JE STOCKWERK?

BEGEHUNG GEMEINDEHAUS V0M 19.06.2023:
- EG: ROLLSTUHLGÄNGIG | OG NICHT
- ELEKTROANLAGEN: EG|OG|DG ALLES NEU - LAMPEN BESTEHEND - TABLEAU BESTEHEND
- HEIZUNG: NEU FERNWÄRMEANSCHLUSS | VERTEILUNG NEU RADIATOREN | EV. BODENHEIZ.
- SANITÄRE ANLAGEN: EG IV-WC | OG 1 X DAMEN 1 X HERREN | TEEKÜCHE OG NEU
- EG UND OG: BODEN NEU (OG TRITTSCHALLDÄMMUNG: HÖHE BEI TREPPE?)
  EV. AKUSTISCHE ABKLÄRUNGEN TRITTSCHALL GEGEN EG
  WÄNDE STREICHEN | Z.T. ABRIEB NEU
  DECKE BESTEHEND
- OG Z.T. ABSTURZSICHERUNG FENSTER
- OG EV. RÜCKBAU SCHIEBEWAND

KOBI ARCHITEKTUR

PLANVERFASSER:
KOBI ARCHITEKTUR AG
SCHORENWEG 150 | 4585 BIEZWIL

GEZEICHNET: **CB**
DATUM: **29.06.2023**

AUFTRAGGEBER:
EINWOHNERGEMEINDE SCHNOTTWIL
BERNSTRASSE 11 | 3253 SCHNOTTWIL

PLANGRÖSSE: **A3**
PLANNUMMER:
MASSSTAB: **1:100**

BAUVORHABEN:
23XX UMBAU GEMEINDEHAUS SCHNOTTWIL
GB 151 | BERNSTRASSE 11 | 3253 SCHNOTTWIL

PLANTITEL:
Grundrisse 1OG