

BÜRO GEM.
RF: 22.15 m²
RH: 2.37 m

0.08	-0.02
	-0.02

MATERIAL
RF: 7.74 m²
RH: 2.42 m

0.03	±0.00
	±0.00

EMPFANG
RF: 12.99 m²
RH: 2.42 m

0.07	±0.00
	±0.00

BÜRO GEM.
RF: 13.77 m²
RH: 2.37 m

0.09	-0.02
	-0.02

EINGANG
RF: 19.28 m²
RH: 2.37 m

0.02	+0.04
	+0.04

WINDF.
RF: 3.21 m²
RH: 2.36 m

0.01	+0.04
	+0.04

BÜRO FINANZEN
RF: 21.74 m²
RH: 2.41 m


0.06	±0.00
	±0.00

SITZUNGEN
RF: 21.64 m²
RH: 2.41 m

0.05	-0.01
	-0.01

IV WC
RF: 6.42 m²
RH: 2.29 m

0.04	+0.02
	+0.02

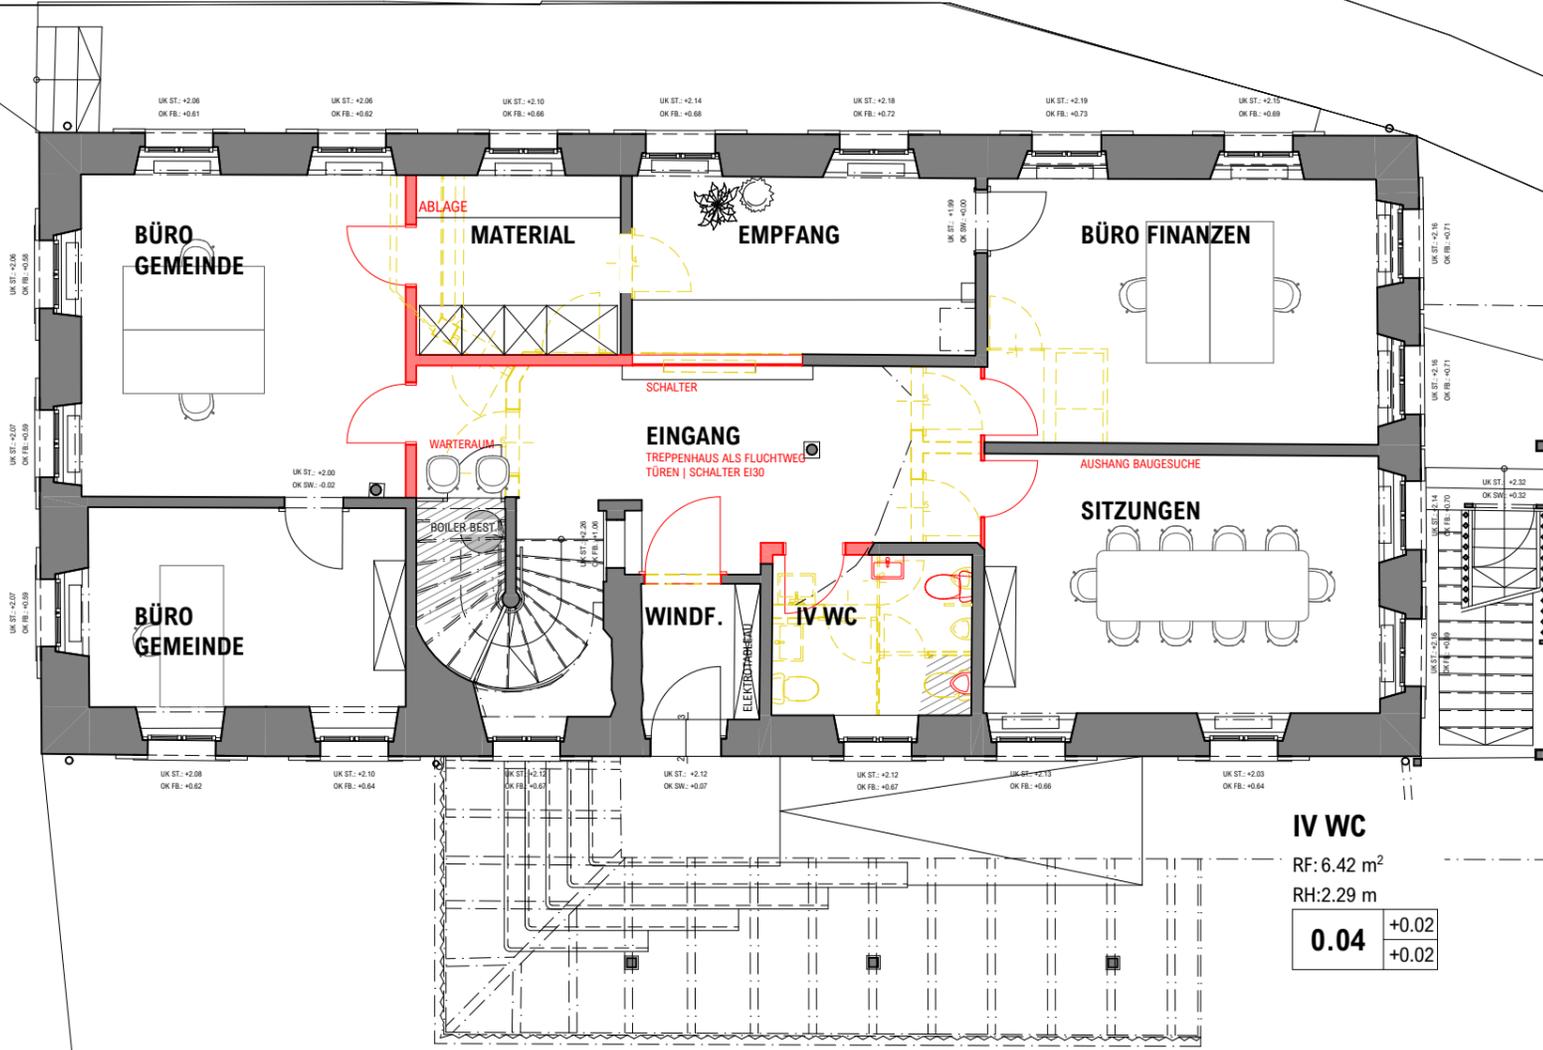

ACHTUNG BEI BAUEINGABE AUFLAGEN MÖGLICH!

- BRANDSCHUTZ! SGV
- TREPPENHAUS ALS FLUCHTWEG | GESCHLOSSEN
- SICHERHEIT: GELÄNDER UND ABSTURZSICHERUNGEN
- PROCAP: ROLLSTUHLGÄNGIGKEIT

OFFENE FRAGEN:

- KOSTEN | NUTZEN
- HEIZUNG: RADIATOREN | BODENHEIZUNG
- BETRIEB WÄREND UMBAU?
- ETAPPEN JE STOCKWERK?

BEGEHUNG GEMEINDEHAUS VOM 19.06.2023:

- EG: ROLLSTUHLGÄNGIG | OG NICHT
- ELEKTROANLAGEN: EG|OG|DG ALLES NEU - LAMPEN BESTEHEND - TABLEAU BESTEHEND
- HEIZUNG: NEU FERNWÄRMEANSCHLUSS | VERTEILUNG NEU RADIATOREN | EV. BODENHEIZ.
- SANITÄRE ANLAGEN: EG IV-WC | OG 1 X DAMEN 1 X HERREN | TEEKÜCHE OG NEU
- EG: SITZUNGSZIMMER KOMMISSIONEN 8 - 10 PERSONEN | AUFLAGE BAUGESUCHE
- EG UND OG: BODEN NEU (OG TRITTSCHALLDÄMMUNG: HÖHE BEI TREPPE?)
- WÄNDE STREICHEN | Z.T. ABRIEB NEU
- DECKE BESTEHEND
- FASSADENSANIERUNG UND ANALYSE FASSADE UND JALOUSIEN
- SCHADSTOFFGUTACHTEN
- KONTROLLE VORDACH ÜBER EINGANG (ZIEGEL)