


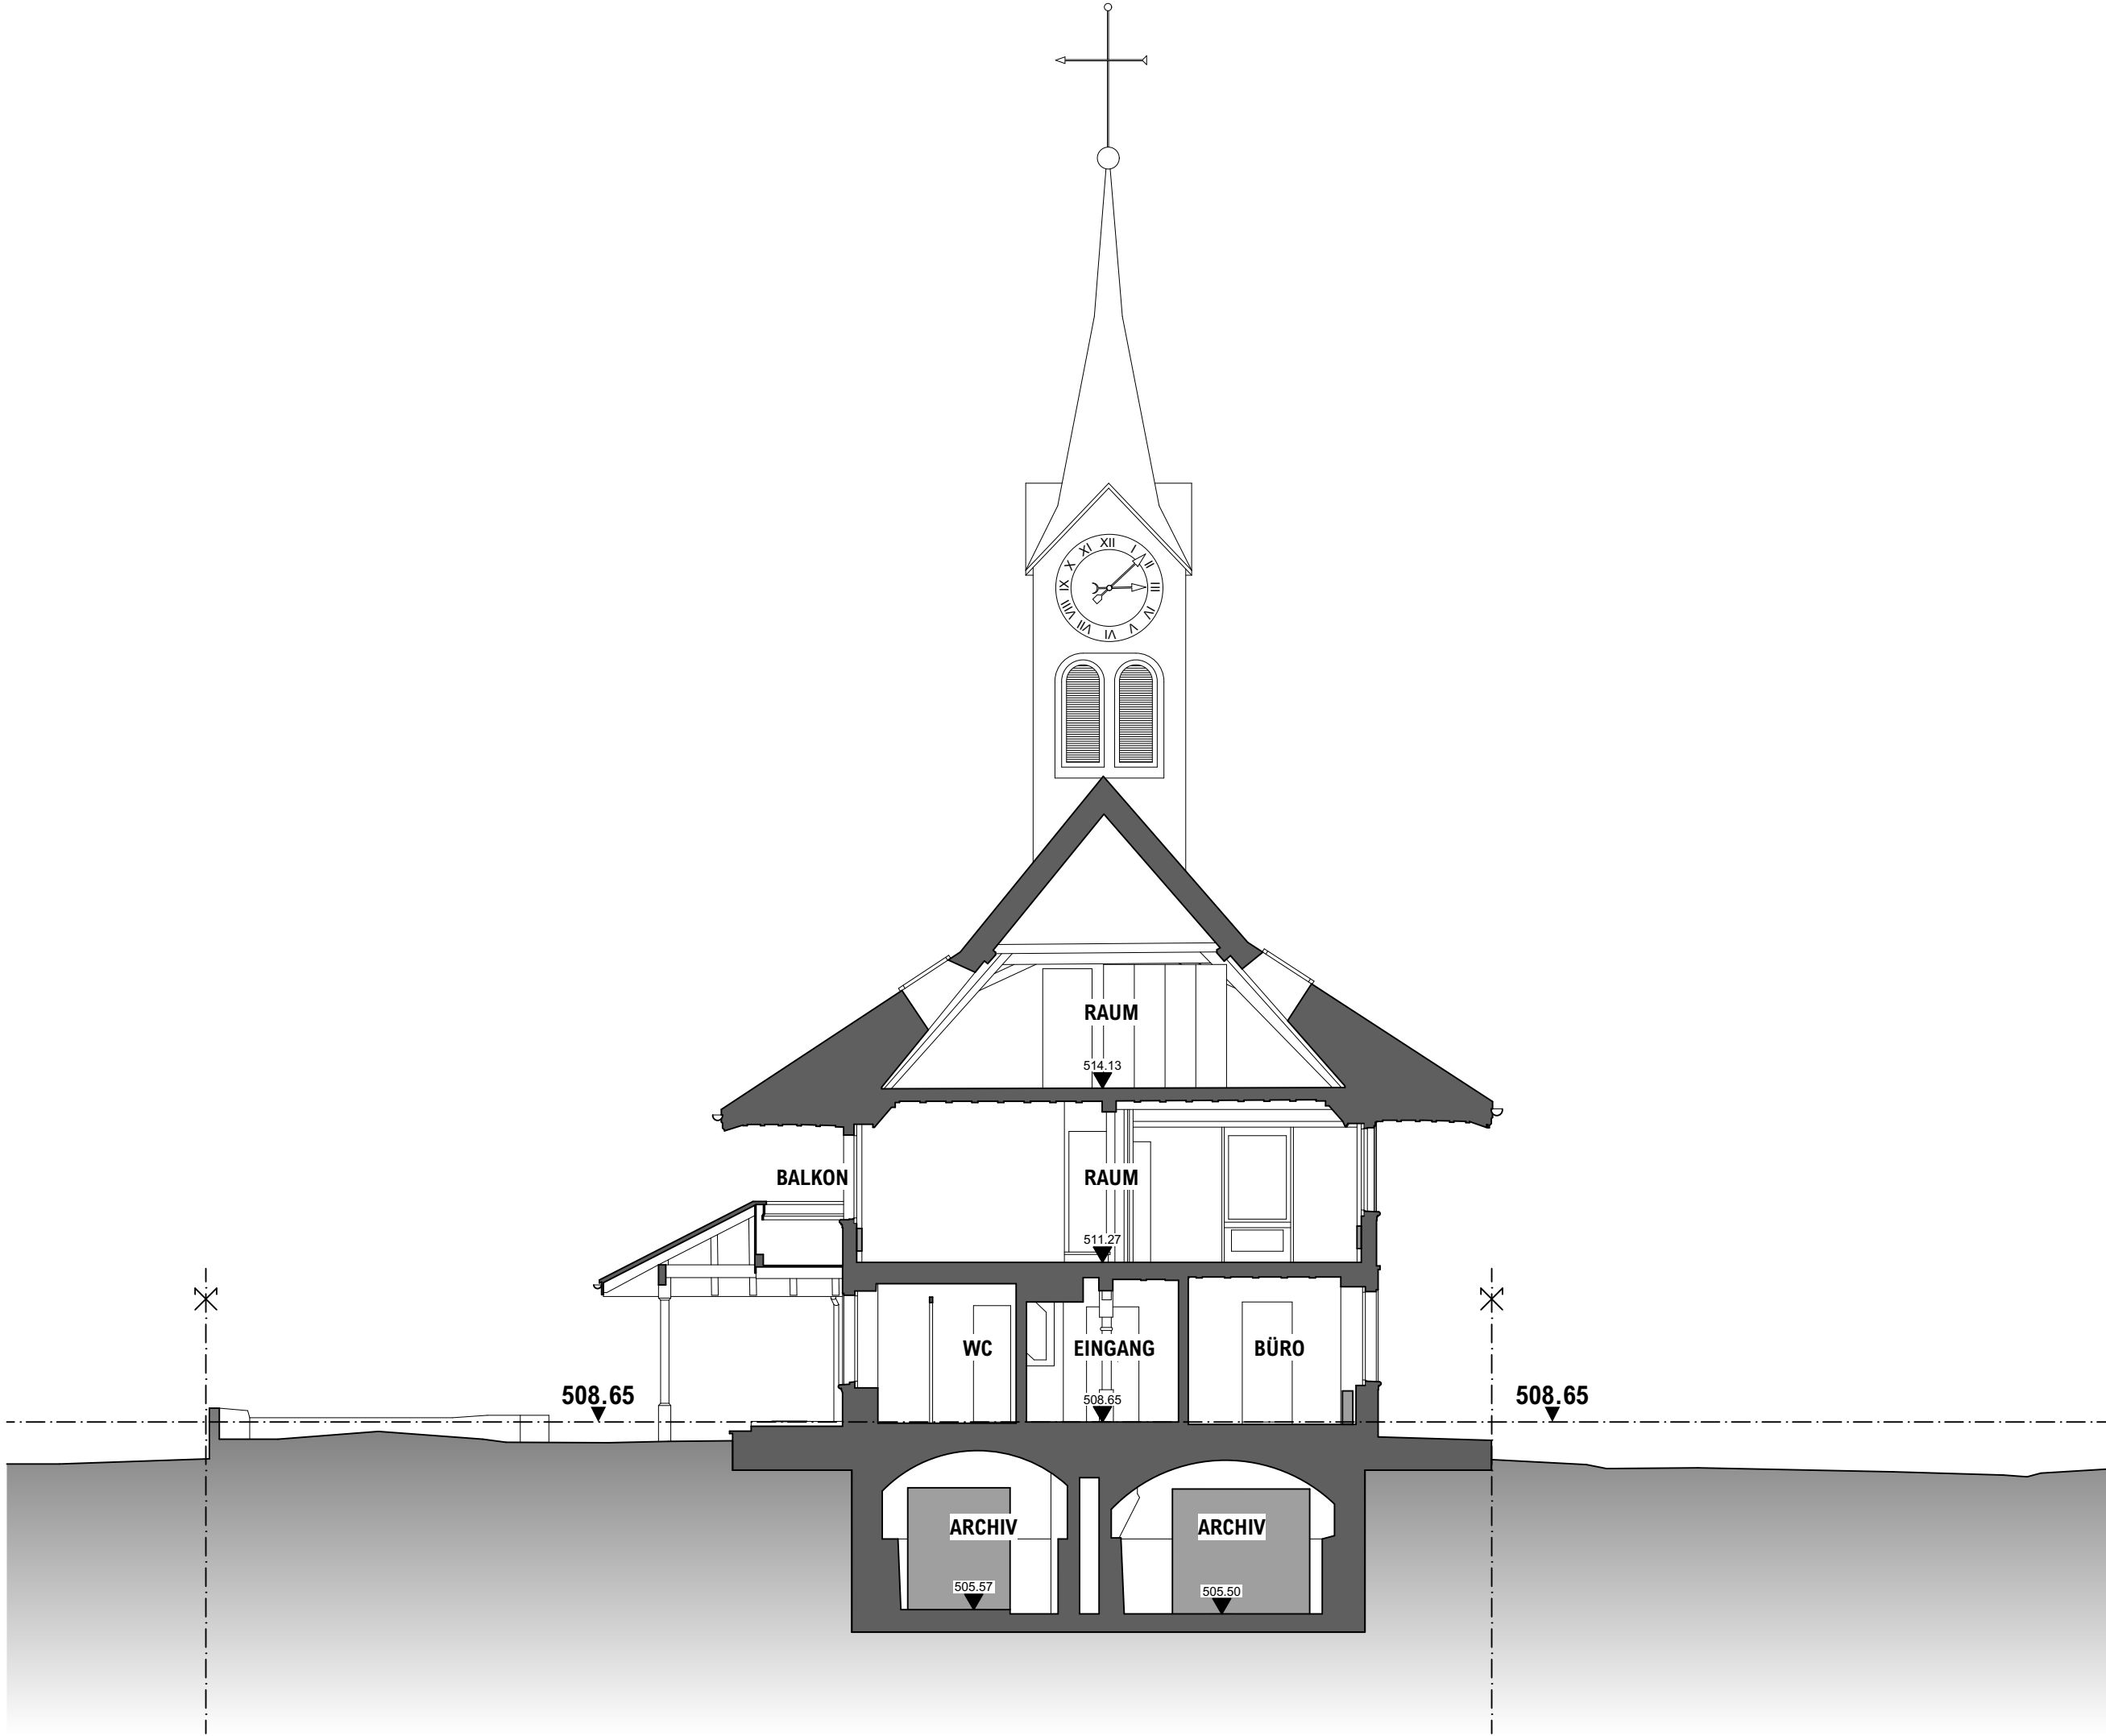

BAUVORHABEN:

23XX UMBAU GEMEINDEHAUS SCHNOTTWIL
GB 151 | BERNSTRASSE 11 | 3253 SCHNOTTWIL

PLANTITEL:

Schnitt Q1

AUFTRAGGEBER:

EINWOHNERGEMEINDE SCHNOTTWIL
BERNSTRASSE 11 | 3253 SCHNOTTWIL

MASSSTAB:

1:100

PLANVERFASSTER:

KOBI ARCHITEKTUR AG
SCHORENWEWEG 150 | 4585 BIEZWIL

GEZEICHNET:

DATUM:

PLANGRÖSSE:

A3