


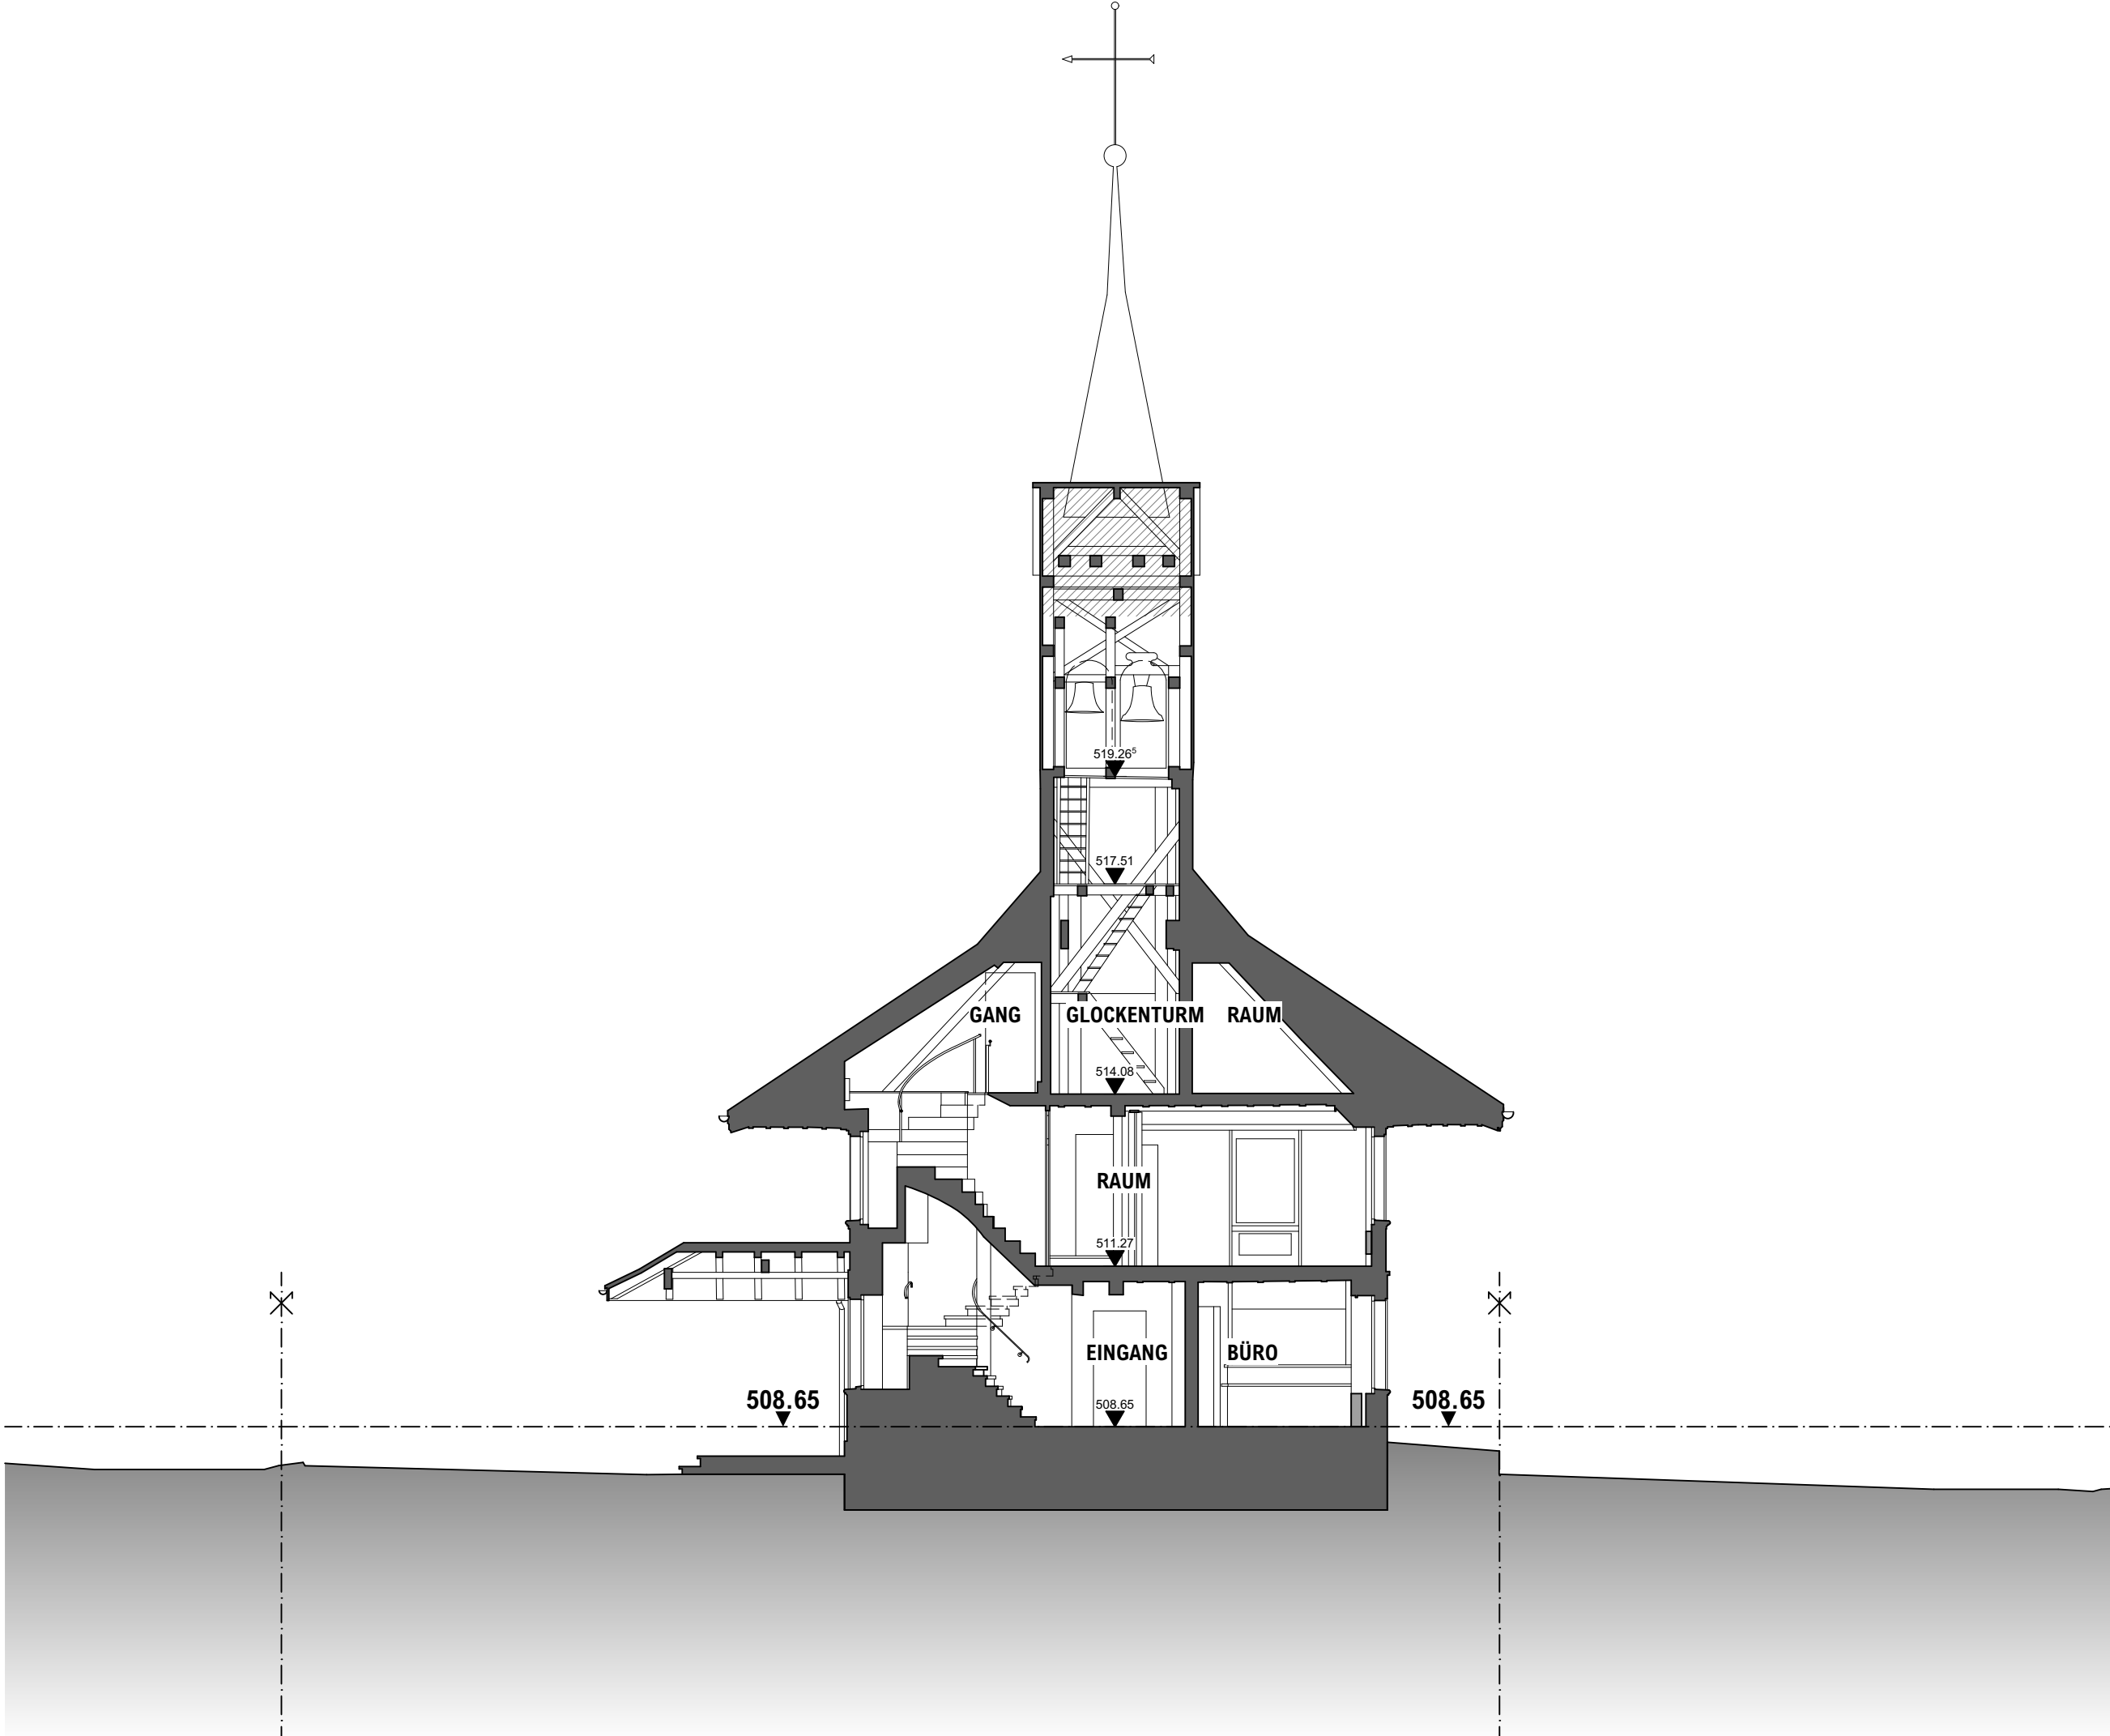

BAUVORHABEN:

**23XX UMBAU GEMEINDEHAUS SCHNOTTWIL**  
GB 151 | BERNSTRASSE 11 | 3253 SCHNOTTWIL

PLANTITEL:

**Schnitt Q2**

AUFTRAGGEBER:

**EINWOHNERGEMEINDE SCHNOTTWIL**  
BERNSTRASSE 11 | 3253 SCHNOTTWIL

MASSSTAB:

**1:100**

PLANVERFASSTER:

**KOBI ARCHITEKTUR AG**  
SCHORENWEW 150 | 4585 BIEZWIL

GEZEICHNET:

DATUM: